
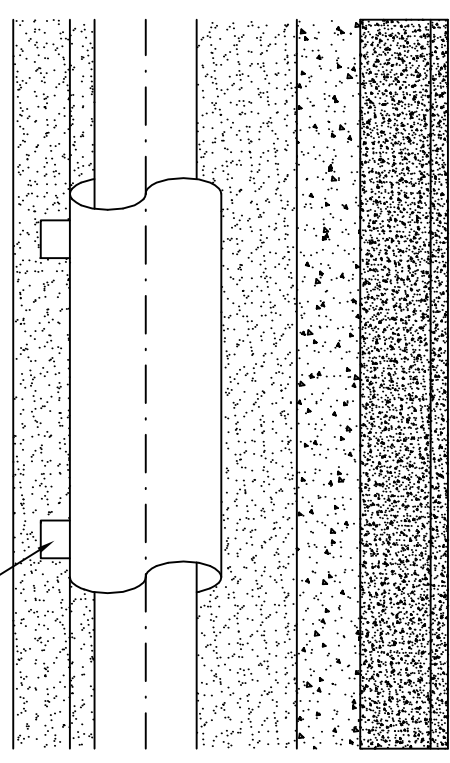


Gravtype	Kapperør Ø udv. mm	K min. m	D min. m
F	90	0,70	0,65
	110	0,70	0,65
	125	0,70	0,65
G	140	0,75	0,65
	180	0,80	0,70
	200	0,90	0,75
H	225	1,00	0,75
	250	1,10	0,80
	280	1,10	0,85
I	315	1,20	0,90
	355	1,30	1,00
	400	1,40	1,00
	450	1,50	1,00
	500	1,60	1,10
	560	1,80	1,20
	630	2,00	1,30

D = Udgravingsdybde
 Rørgrav udføres nøje i overensstemmelse
 med fabrikantens anvisninger.

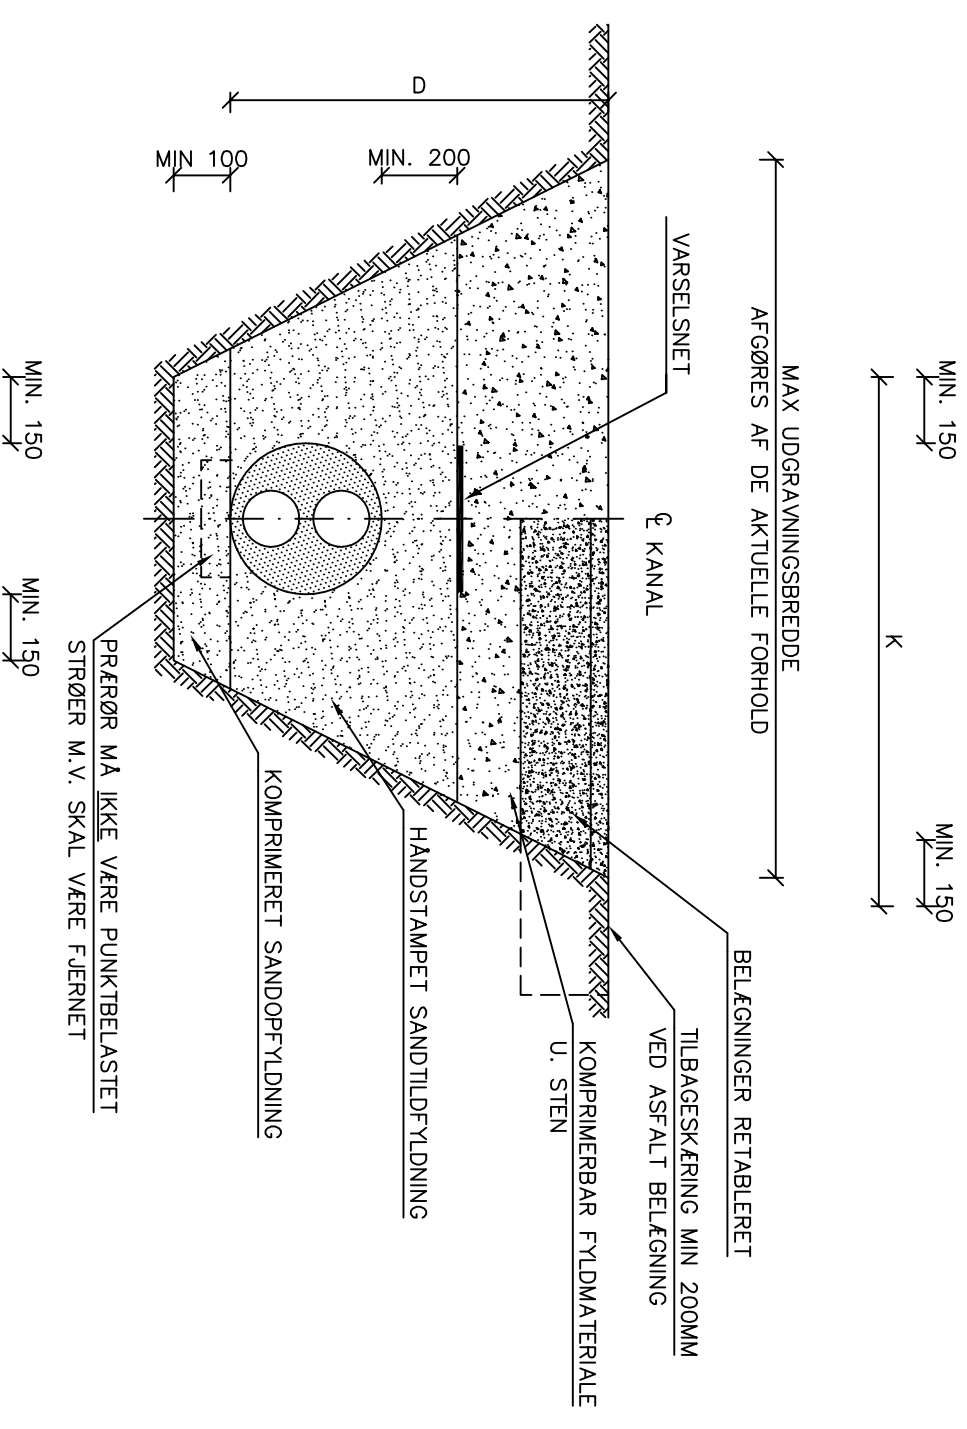

Udarb.	Kontr.	Godk.	Dato	Bemærkninger	Rev.

Albertslund Kommune
 De Kommundale Værker

COWI
 COWI AS
 Jens Chr. Skous Vej 9
 8000 Århus C
 Telefon: 87 39 66 00
 Telefax: 87 39 66 60

Udarb.	Kontr.	Godk.	Dato	Mål	Dokument nr.	Rev.
MVMU		MVMU	03.03.2008	~	65283A - 2.121	00